
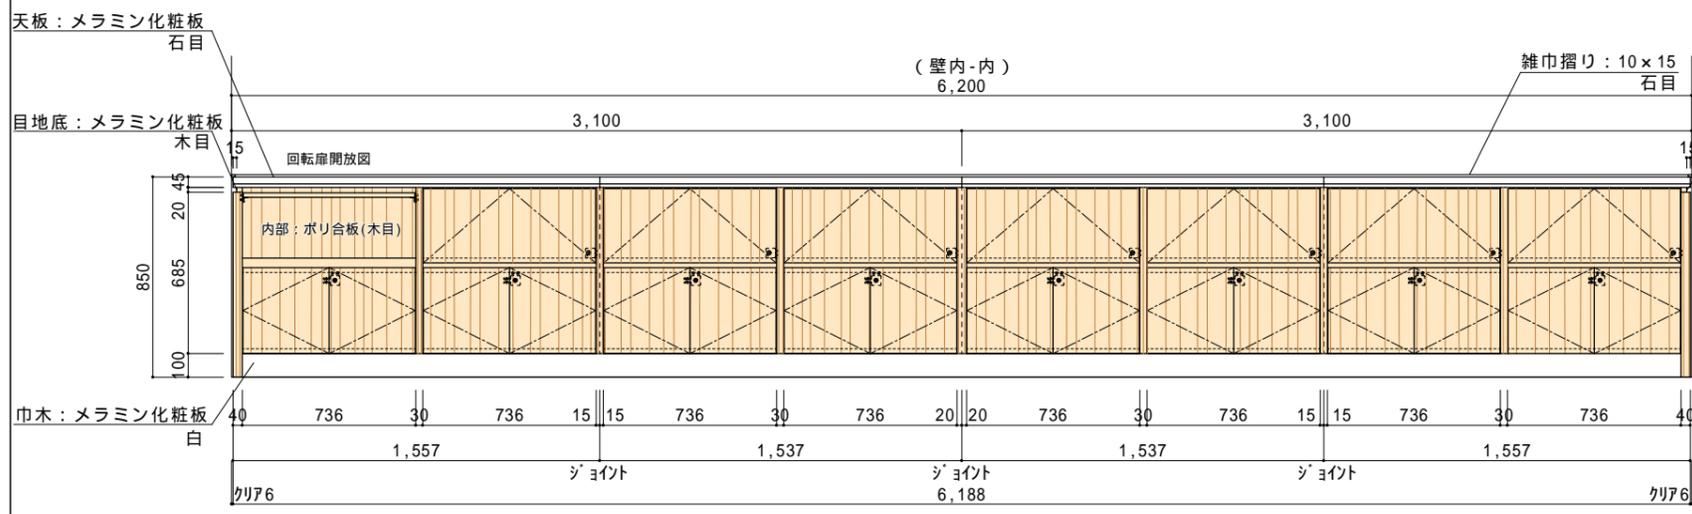
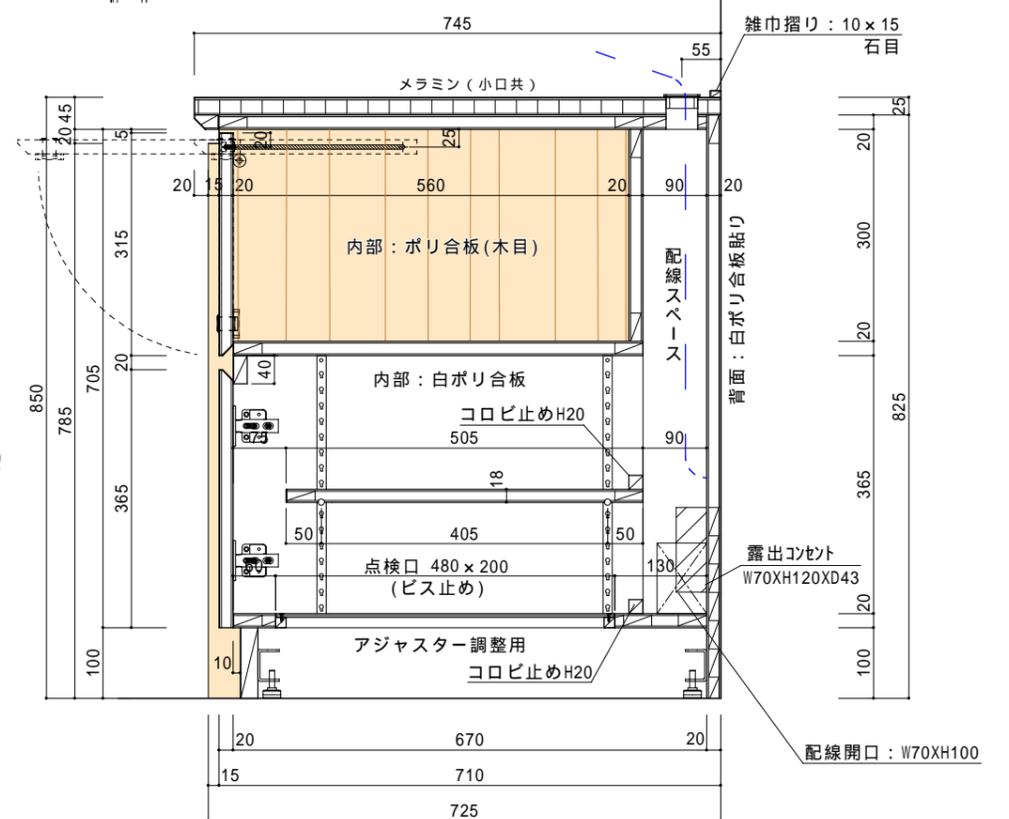
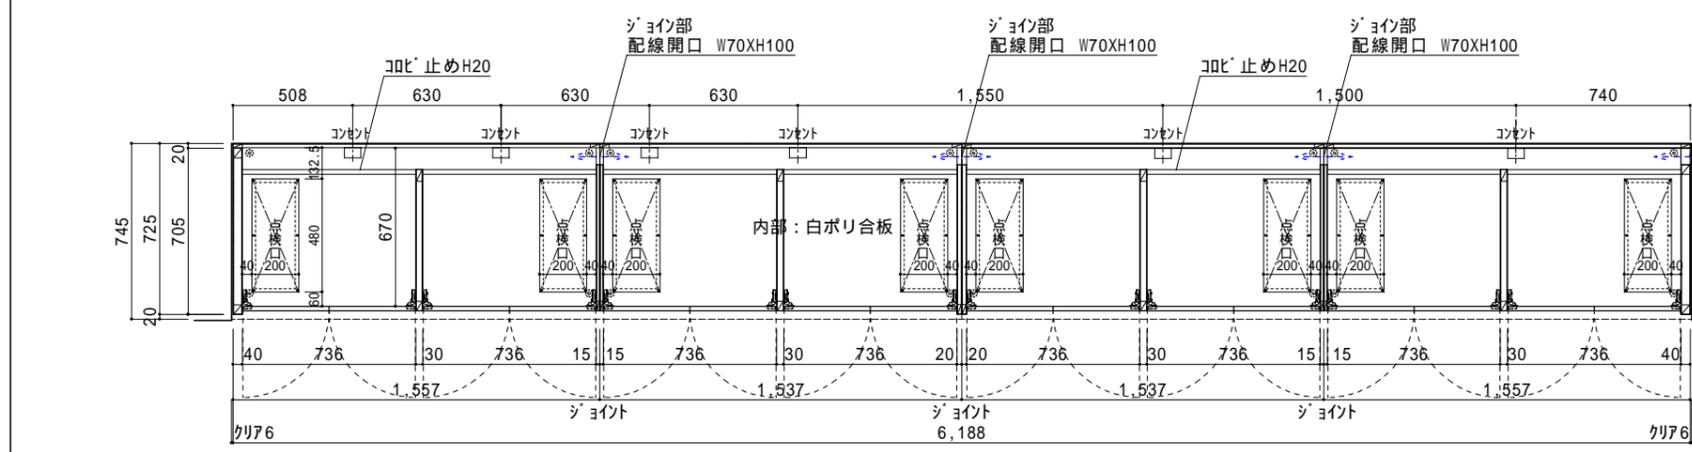
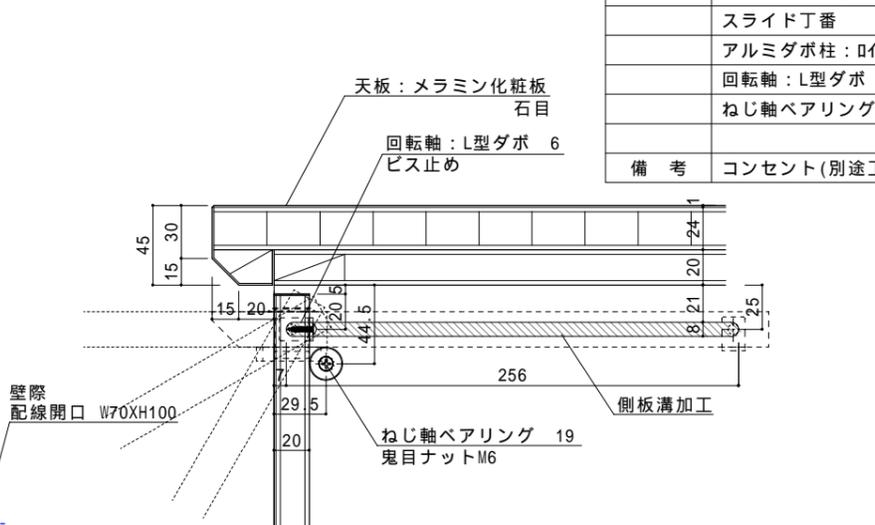


名称	バイキングカウンター		
室名	朝食コーナー		
フロア	2F	1ヶ所	
天板	メラミン化粧板	石目	L-10182KM
	(下地)ランバーコア t24		
本体	ポリ合板フラッシュ	木目	LP-2061
	(内部)白ポリ合板		
見付	メラミン化粧板	木目	TJY-2061K
扉	(外部)メラミン化粧板貼り	木目	TJY-2061K
可動棚	ポリ合板フラッシュ	白	RK-6000
巾木	白メラミン化粧板	白	K-6000KN
雑巾摺り	10×15	石目	L-10182KM
金物	配線孔キャップ: LAMP S-100-50W 白		
	面付けシリンダー錠: LAMP 513型, 507型 (同番)		
	アジャスター: LAMP TN-25		
	アジャスター受: ATOM C-45		
	スライド丁番		
	アルミダボ柱: □14x GPM (面付)		
	回転軸: L型ダボ 6		
	ねじ軸ベアリング 19+鬼目ナットM6		
備考	コンセント(別途工事)		

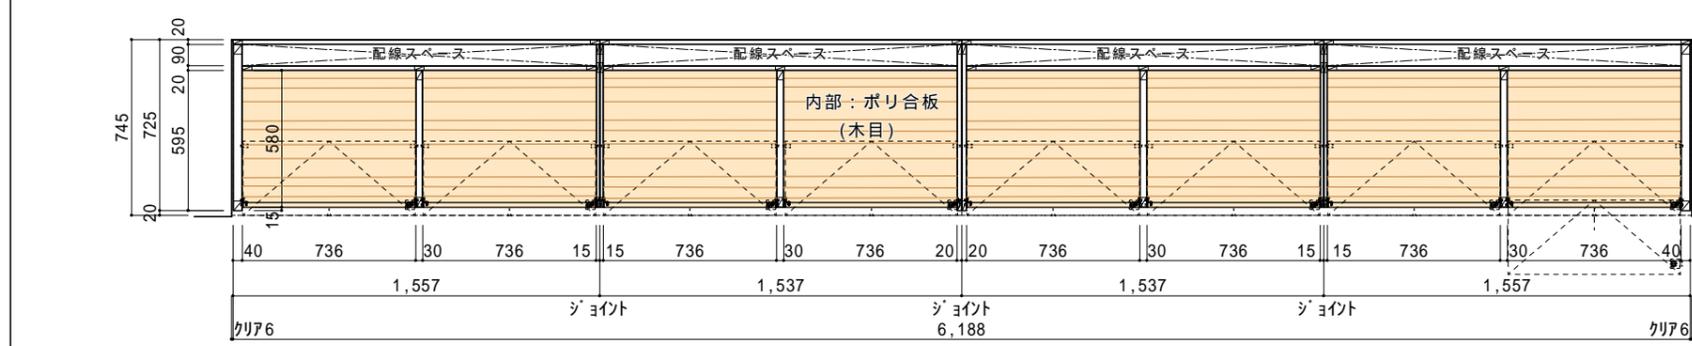

訂正	月 日	表面材色変更。天板: 見付テーパ加工に訂正。下部背板なしに訂正。回転扉: 金物変更。
	2021.07.19	
	2021.09.06	雑巾摺り: 三方に訂正。

**株式会社トラスト**  
 〒001-0915 北海道札幌市北区新琴似町786-1  
 TEL (011) 299-7285  
 FAX (011) 299-7286


設計年月日	設計	検図	受領印	工事名称
縮尺	製図	担当	受領年月日	図面名称
A-1 1/15・1/10 A-3 1/30・1/20				家具図 [2階]朝食コーナー バイキングカウンター
				図面番号 家具-02

客室窓枠


PW-31	108	ヶ所	3F~14階 客室 Sタイプ
PW-32	82	ヶ所	3F~14階 客室 Sタイプ
縦 枠	耐水MDFオレフィンラッピング 24mm TE-SN598		
上 枠	耐水MDFオレフィンラッピング 24mm TE-SN598		
下 枠	カイター樹脂枠 Sタイプ W-6		

カーテンボックス


材 質	ラワン合板 12mm
-----	------------

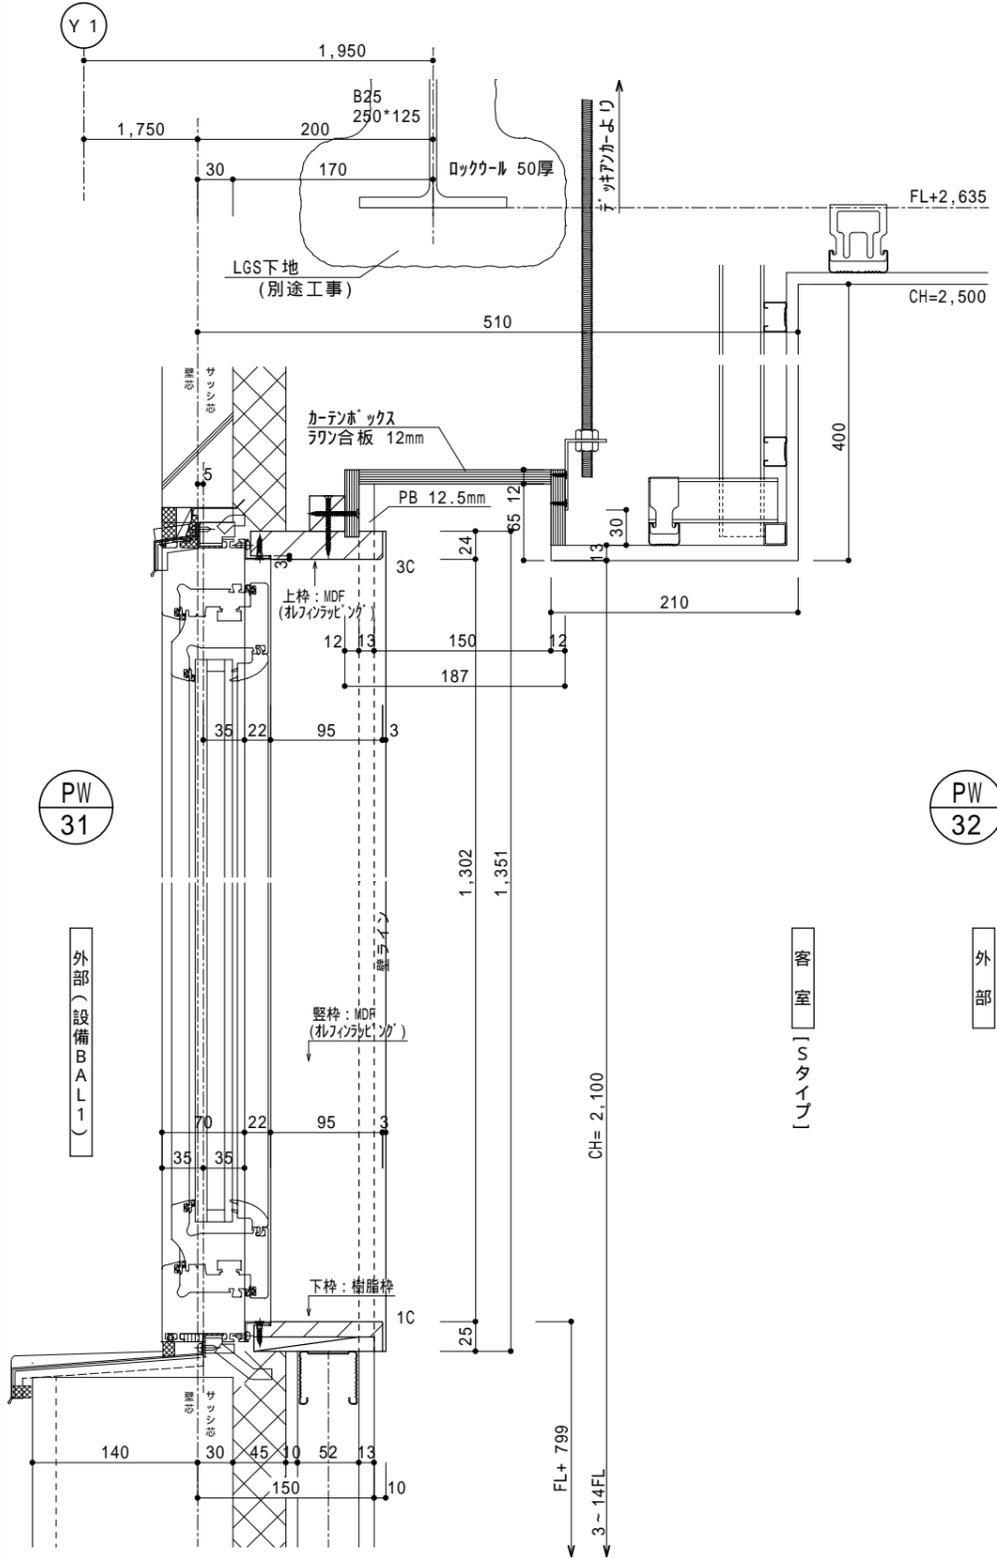

【縦断面詳細図 S=1/3】

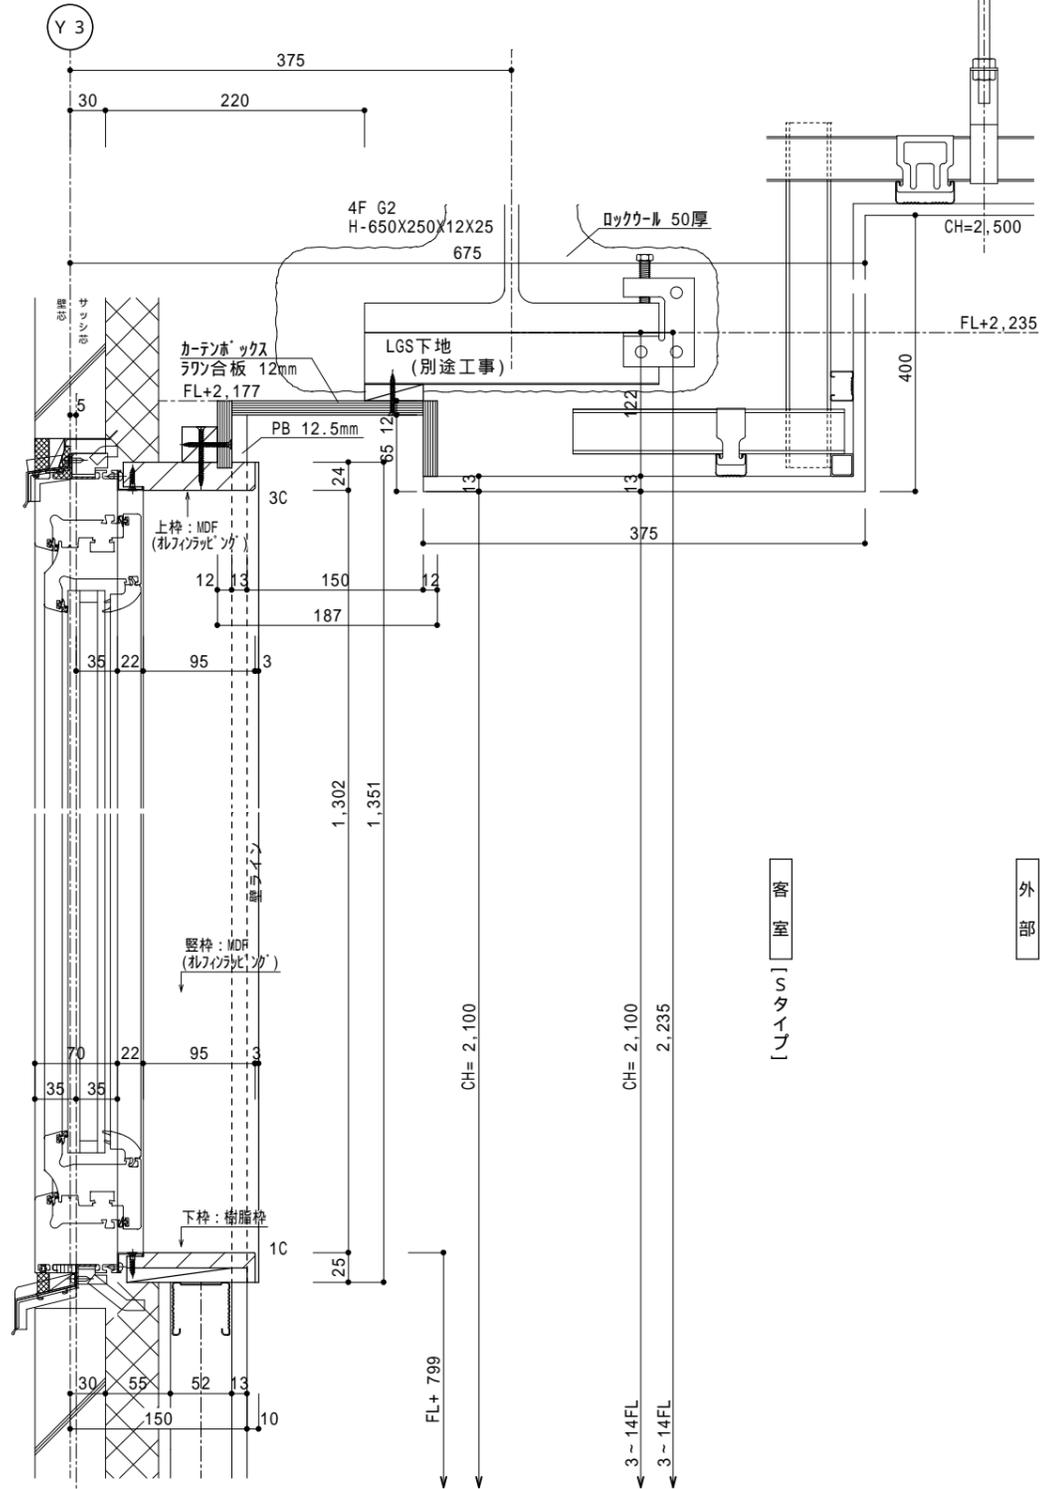

【縦断面詳細図 S=1/3】

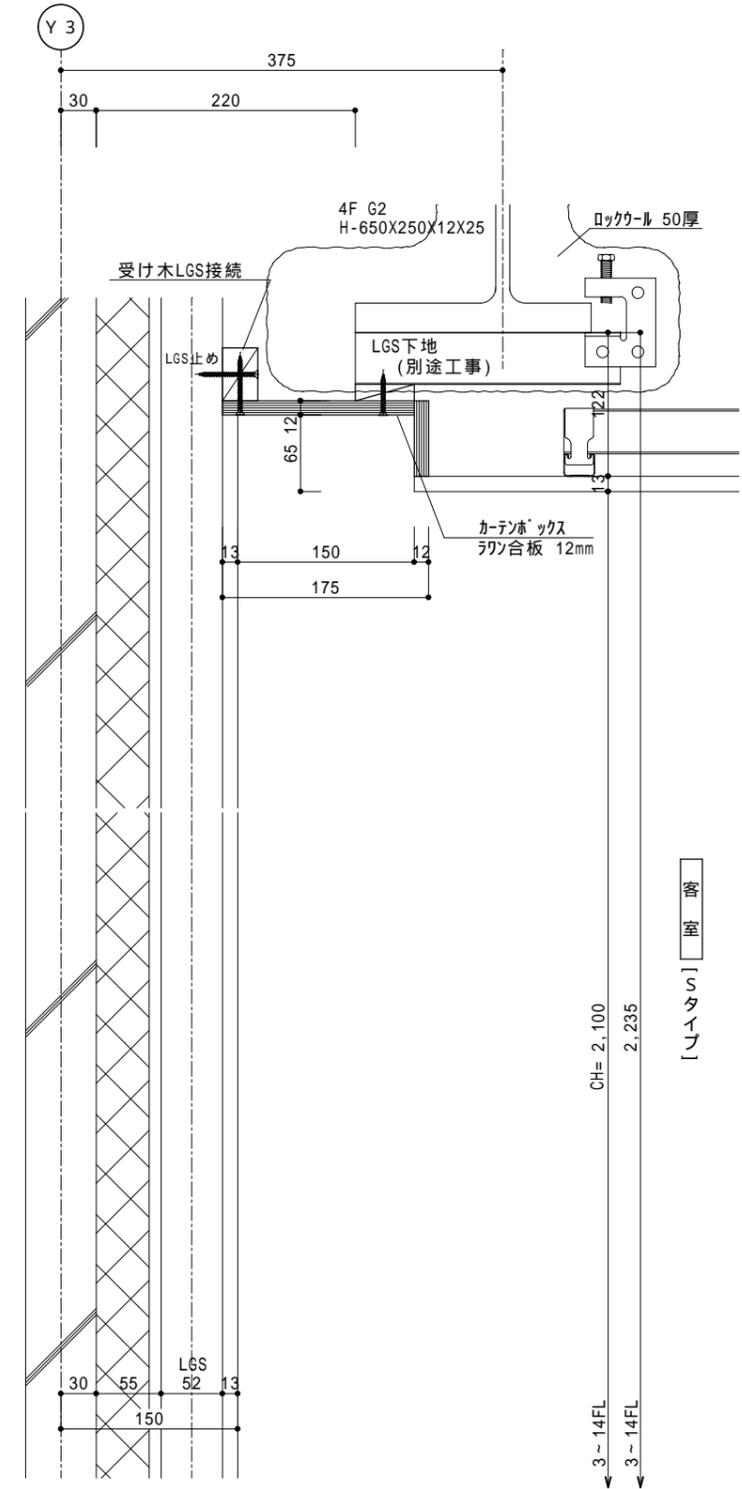

【縦断面詳細図 S=1/3】

訂正	月 日	




株式会社 トラスト  
 〒040-0076 北海道浅野町4-83  
 TEL (0138) 41-4222  
 FAX (0138) 41-4228

設計年月日	設計	検図	受領印	工事名称
縮尺 A-1 1/3 1/10 A-3 1/6 1/20	製図	担当	受領年月日	図面名称
				PW付額縁 PW-31,PW-32,PW-32A 縦断面図
				図面番号 9





1階 リビング TVラック


K-3 1ヶ所

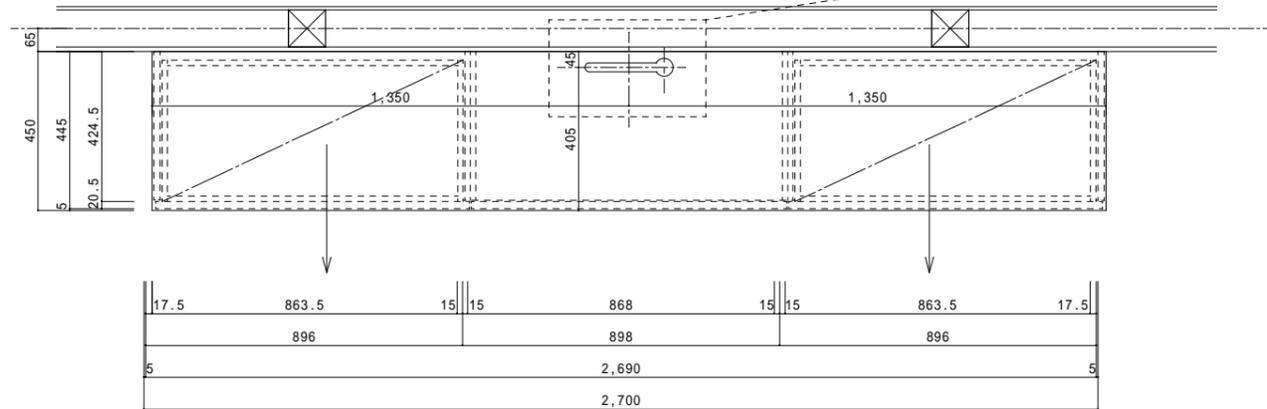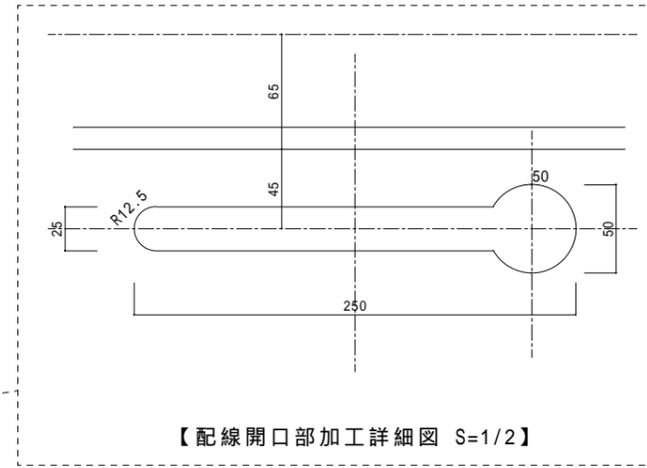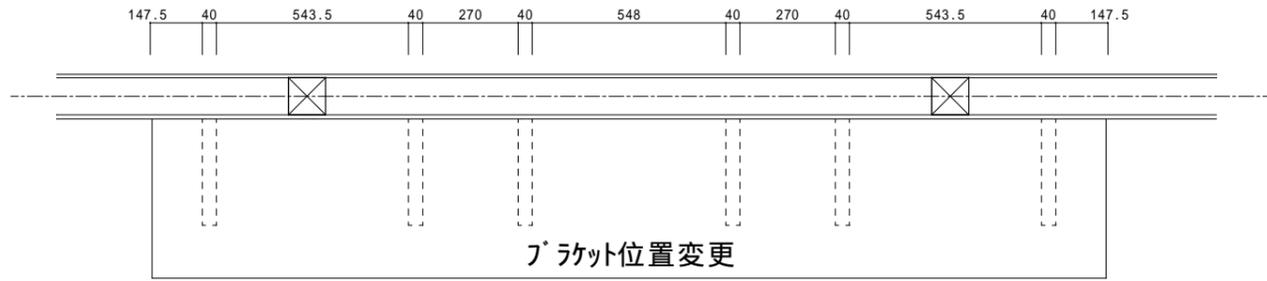

【平面図 S=1/10】

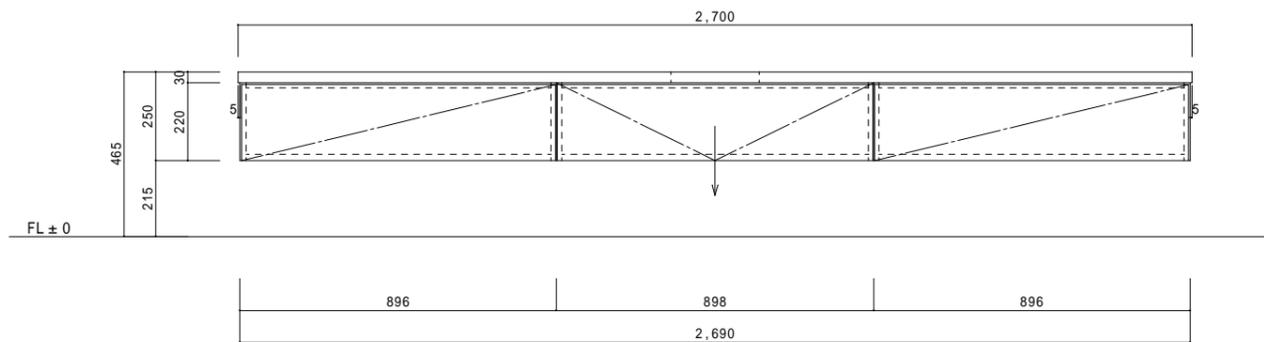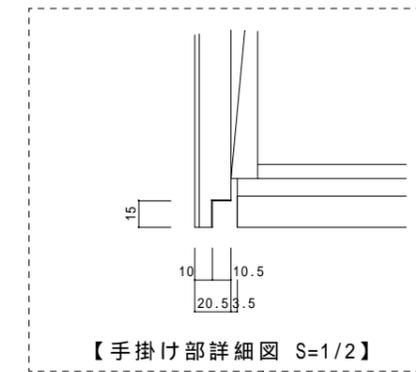

【姿図 S=1/10】

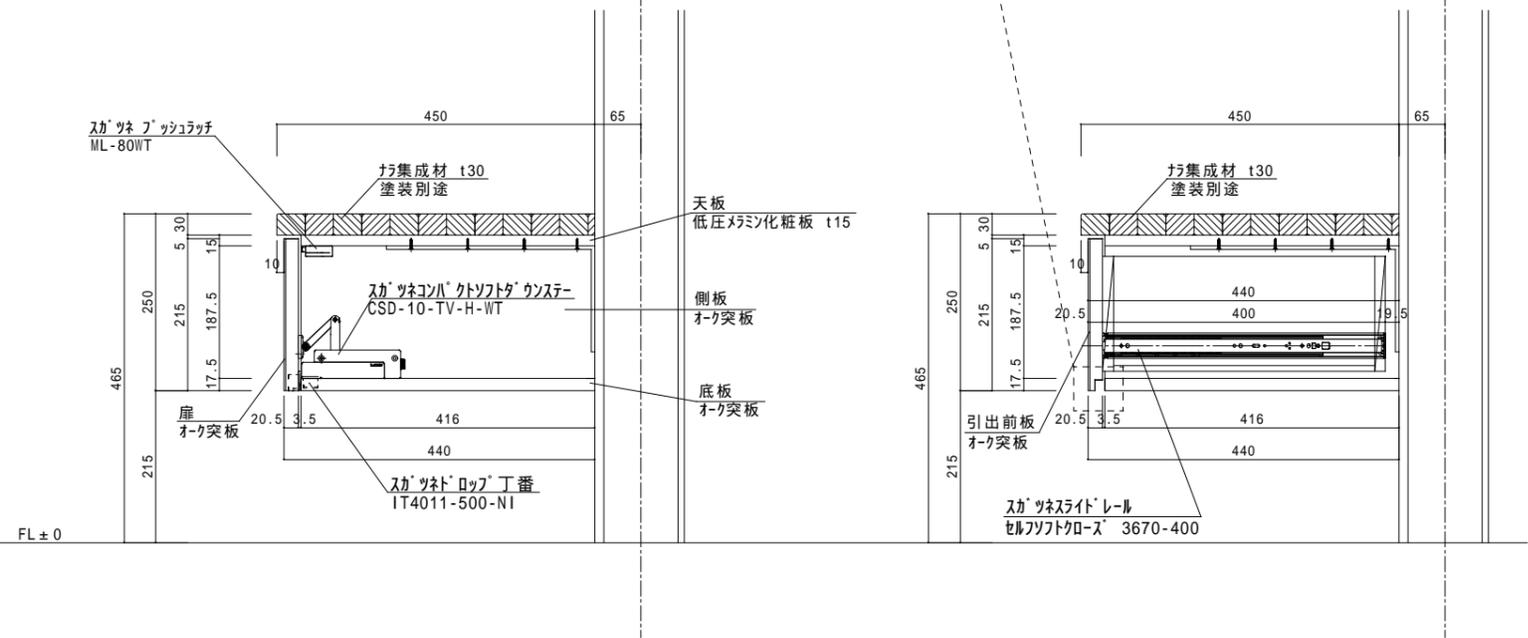

【縦断面詳細図 S=1/5】

訂正	月 日	<p style="text-align: center;"><b>株 式 会 社 ト ラ ス ト</b></p> <p>〒040-0076 北海道函館市浅野町4-83 TEL (0138)41-4222 FAX (0138)41-4228</p>	設計年月日	設計	検図	受領印	工事名称	
			縮尺	製図	担当	受領年月日	図面名称	図面番号
			A-3 1/4 1/10 1/20				K-3 1階 リビング TVラック	06

